


rio del Batello - ca' Moro

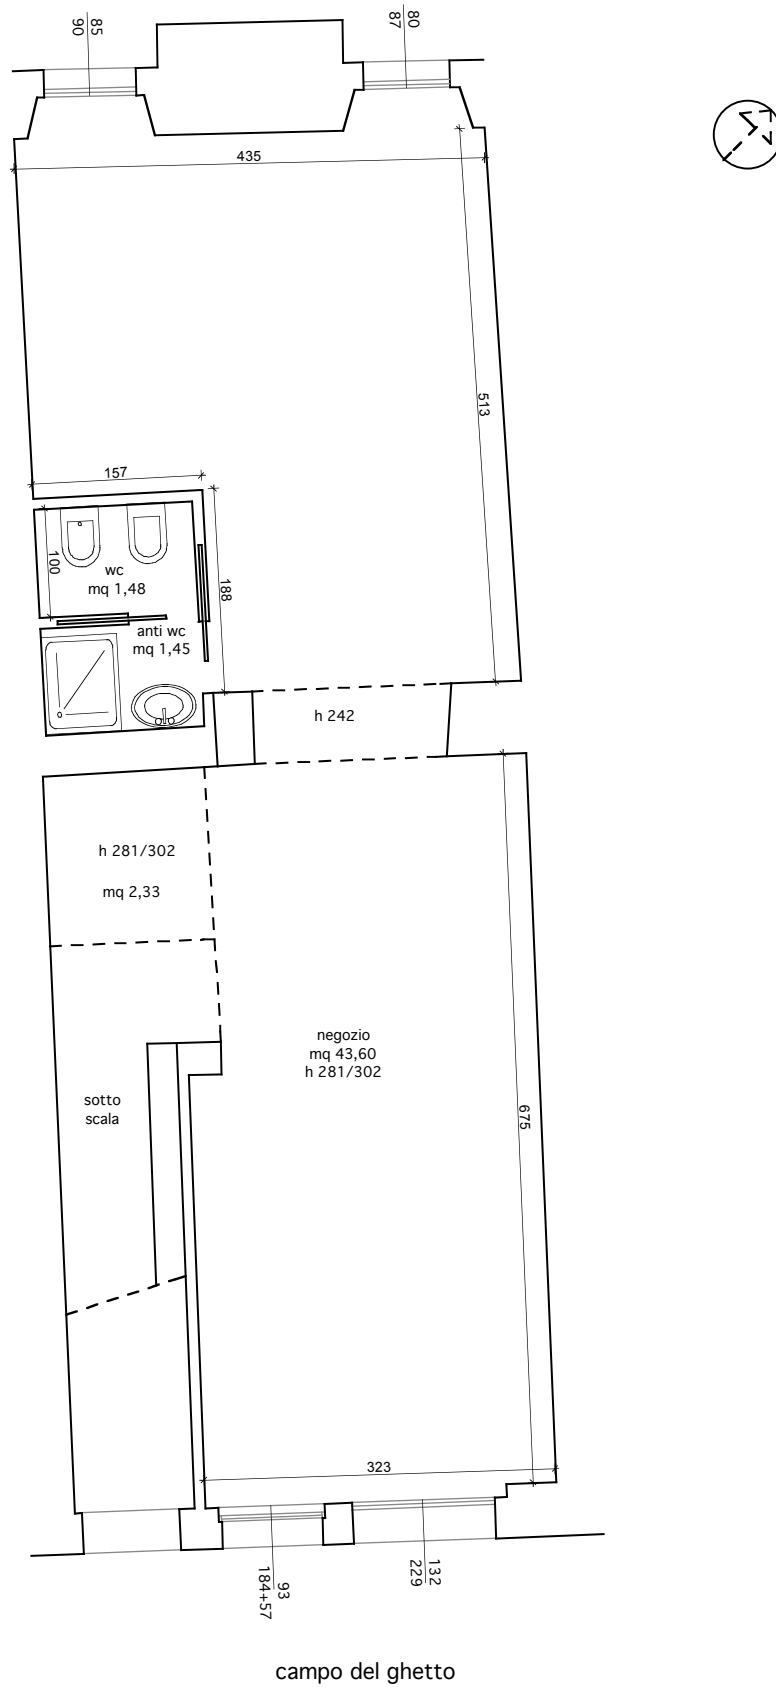

PIANTA PIANO TERRA - STATO DI VARIANTE  
scala 1:50